



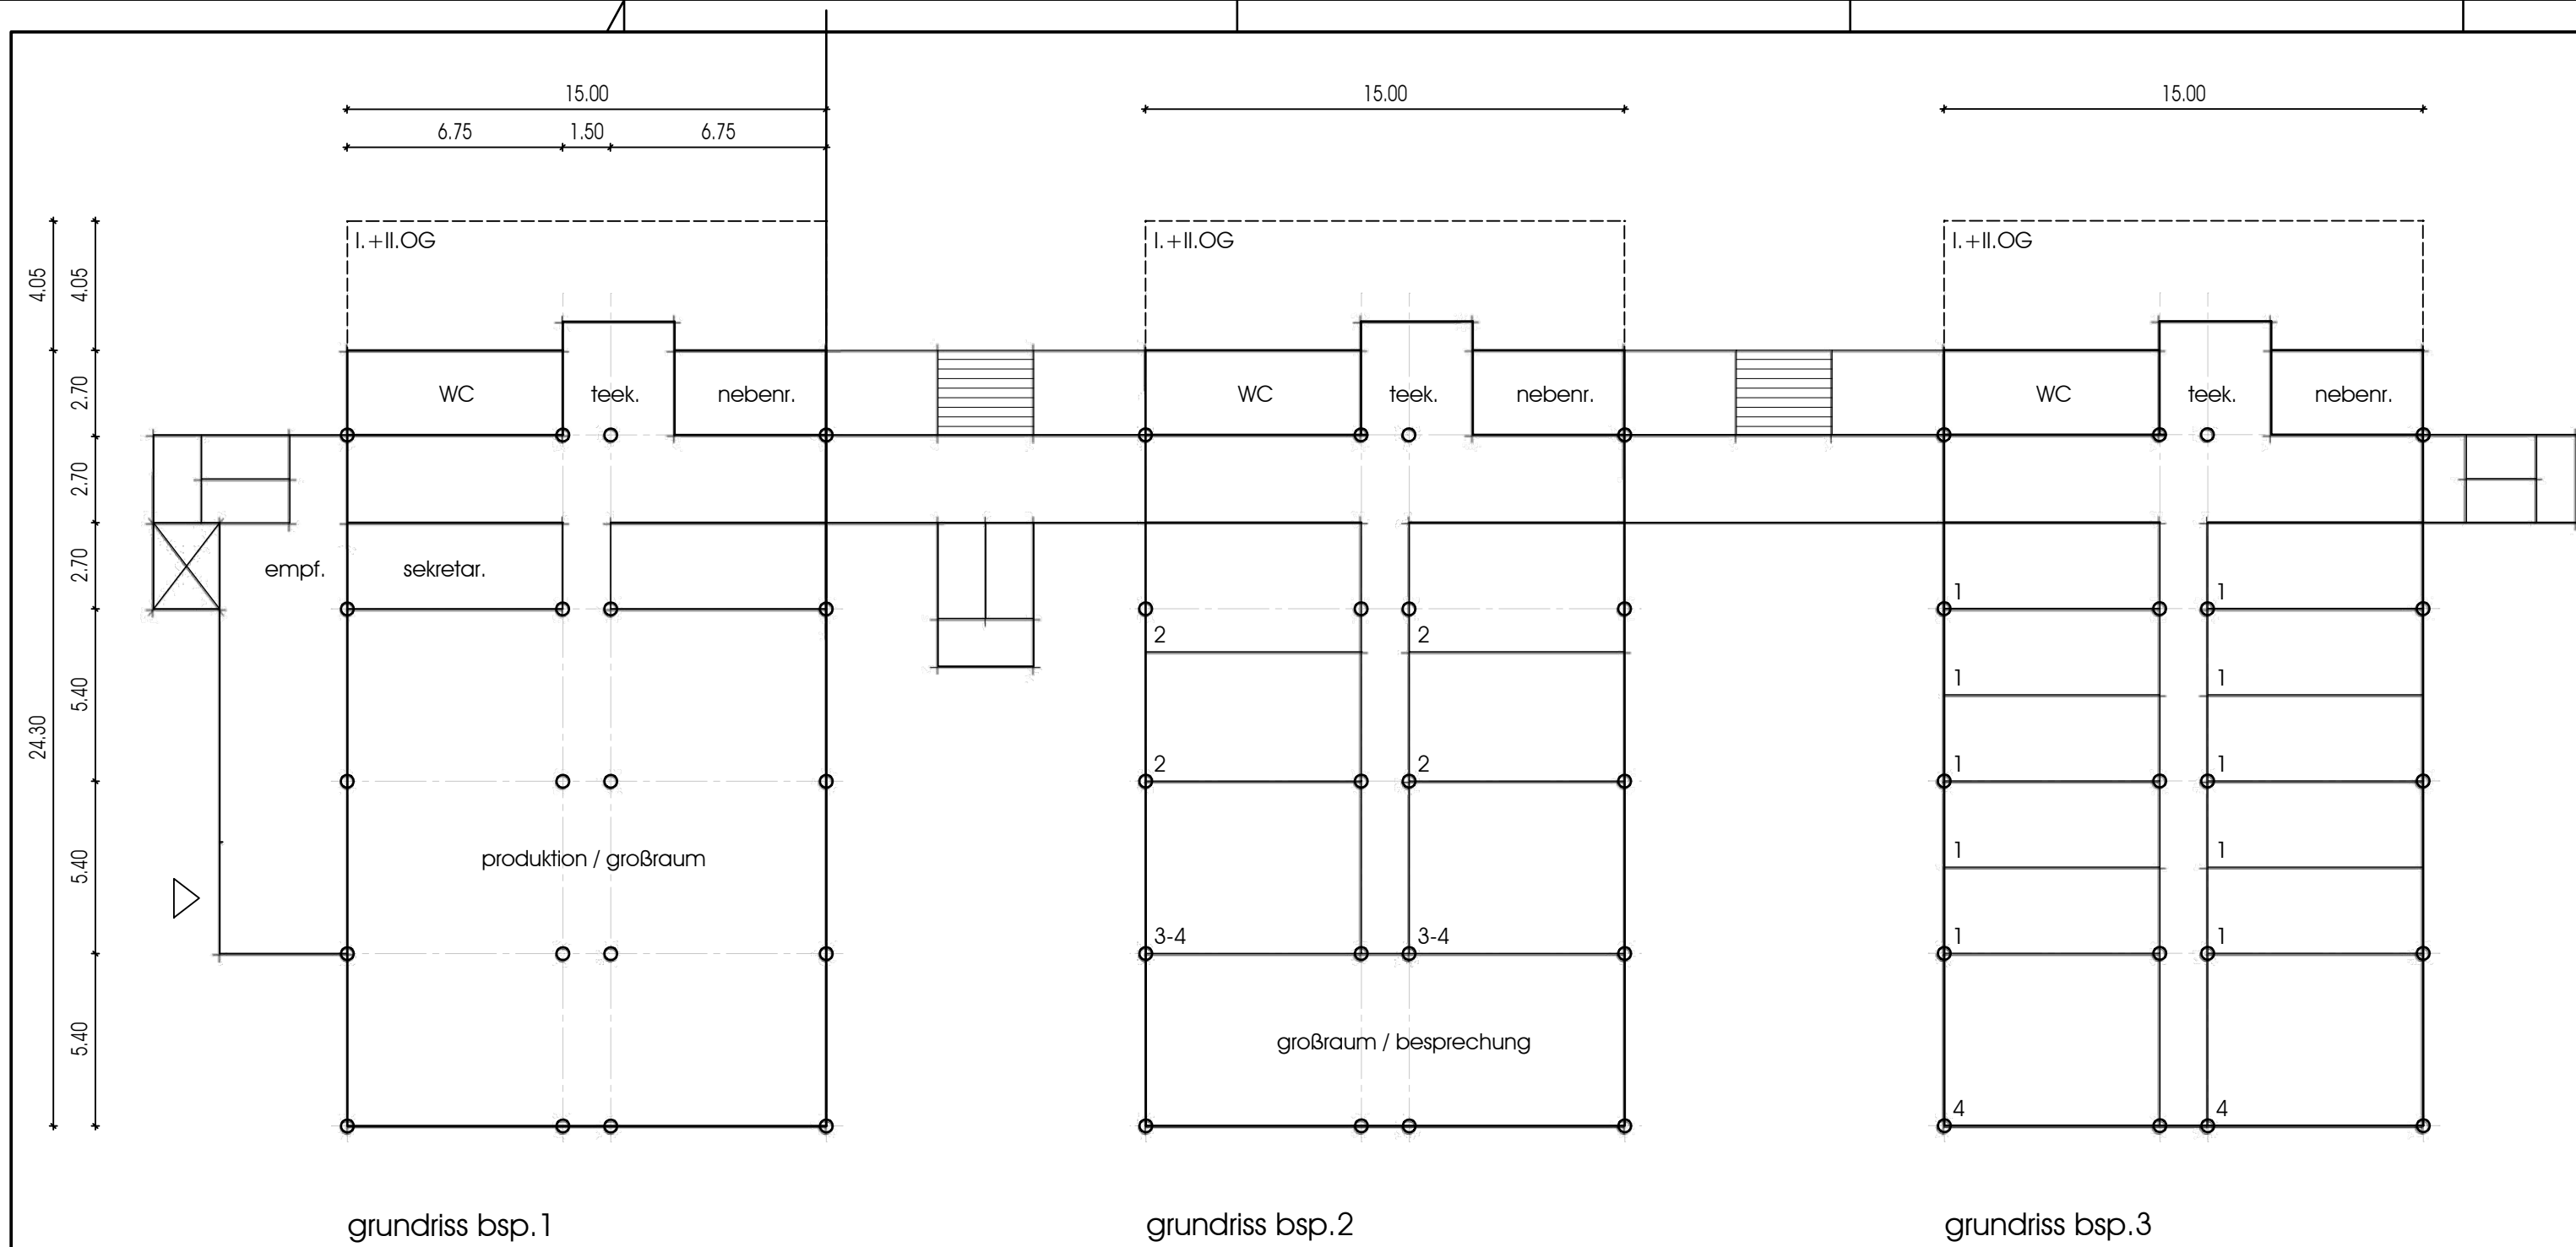

erdgeschoss 1:200



perspektiven

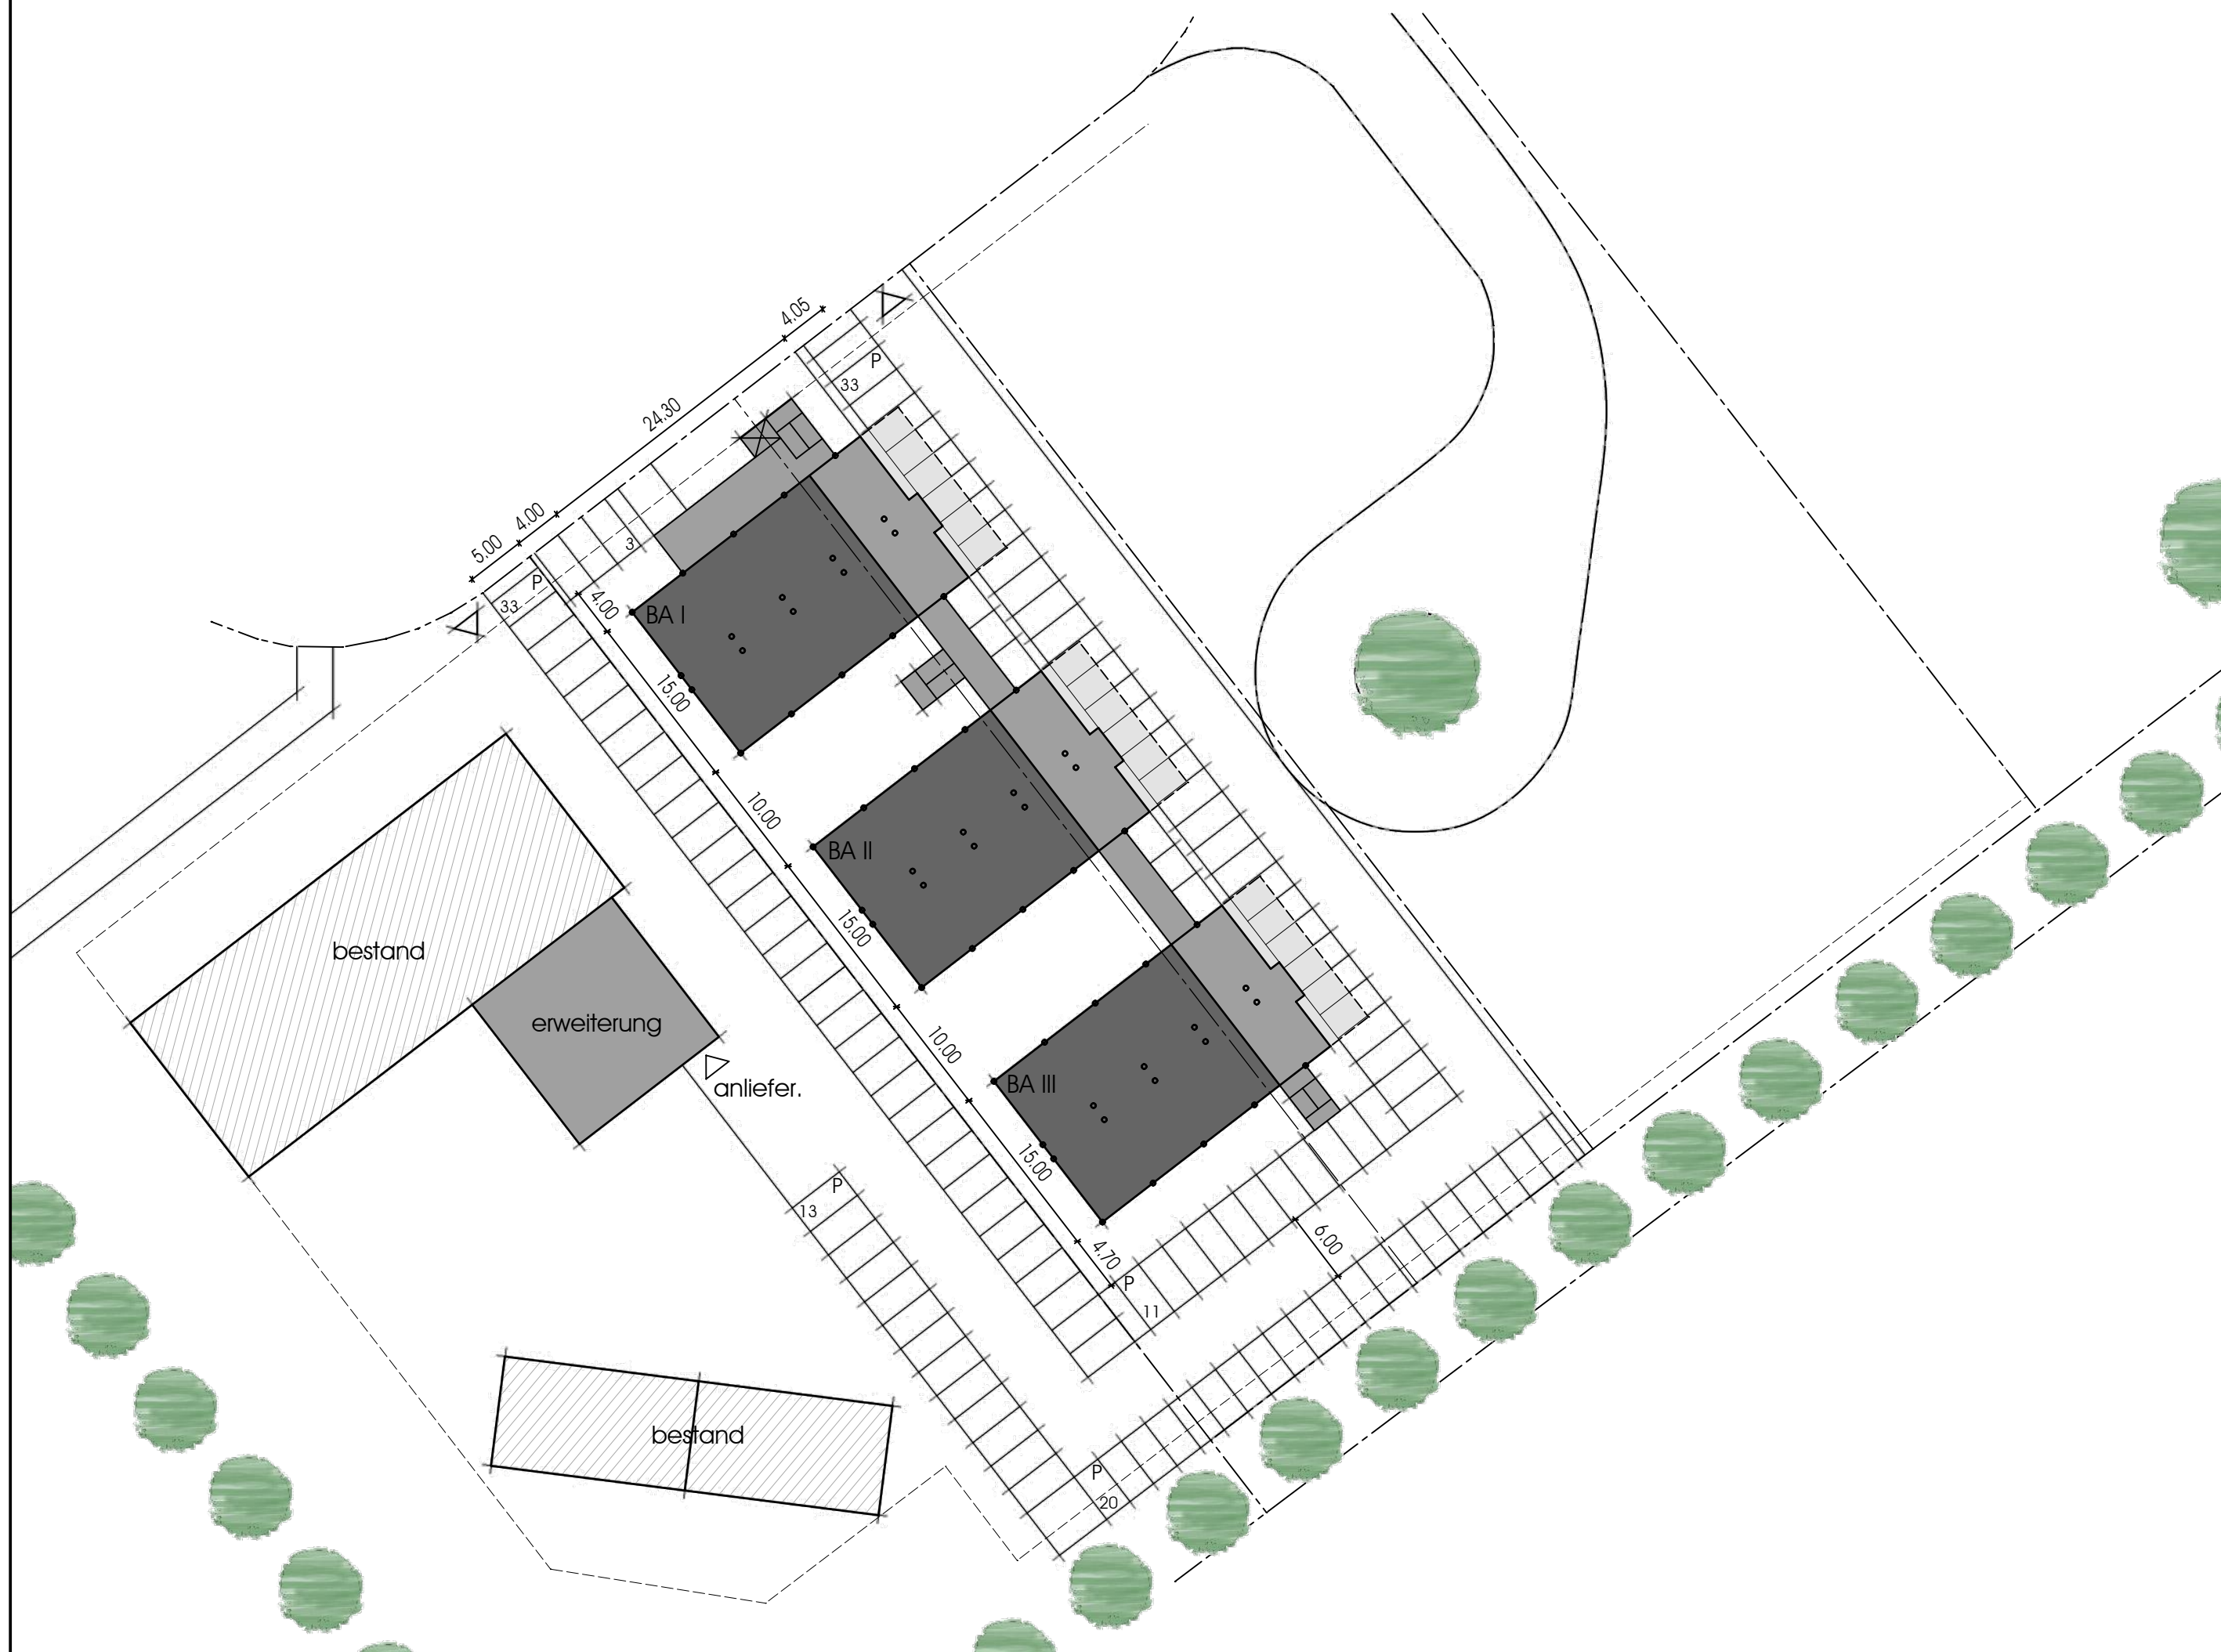

lageplan 1:500

Architekturbüro HÖNER Radolfzell Audifaxstraße 18 78315 Radolfzell Tel. 07732-54470 Fax 07732-57244						
PROJEKT IT-Center Radolfzell Fritz-Reichle-Ring 78315 Radolfzell						
BAUHERR						
LAGEPLAN / SKIZZE			Helmut Höner freier Architekt Audifaxstrasse 18 78315 Radolfzell Tel.: 07732 / 54470 Fax: 07732 / 57244 Mail: info@architekturbuero-hoener.de Internet: www.architekturbuero-hoener.de			
ZEICHNUNG Variante 1						
LEISTUNGSPHASE Vorentwurf						
MASSTAB	1:200 / 1:500	VERFASSTER	PROJ.NR.	ZEICHN.NR.	STATUS	INDEX
DATUM	24.05.2013	MH		001	E	a
GEZEICHNET						
GEPRÜFT						
GENEHMIGT		DATEINAME		C:\...		